


Anexa

EXSTRAS

din planul cadastral a sectorului 6467204.,planul de incadrare al sectorului de teren
aferent drumurilor proprietate publică a UAT Step-Soci,raionul Orhei, pentru
lucrări de reparație, strada Livezilor-77- strada Livezilor-93,pe o lungime de 350 m
comuna Step-Soci,raionul Orhei,satul BUDĂI.

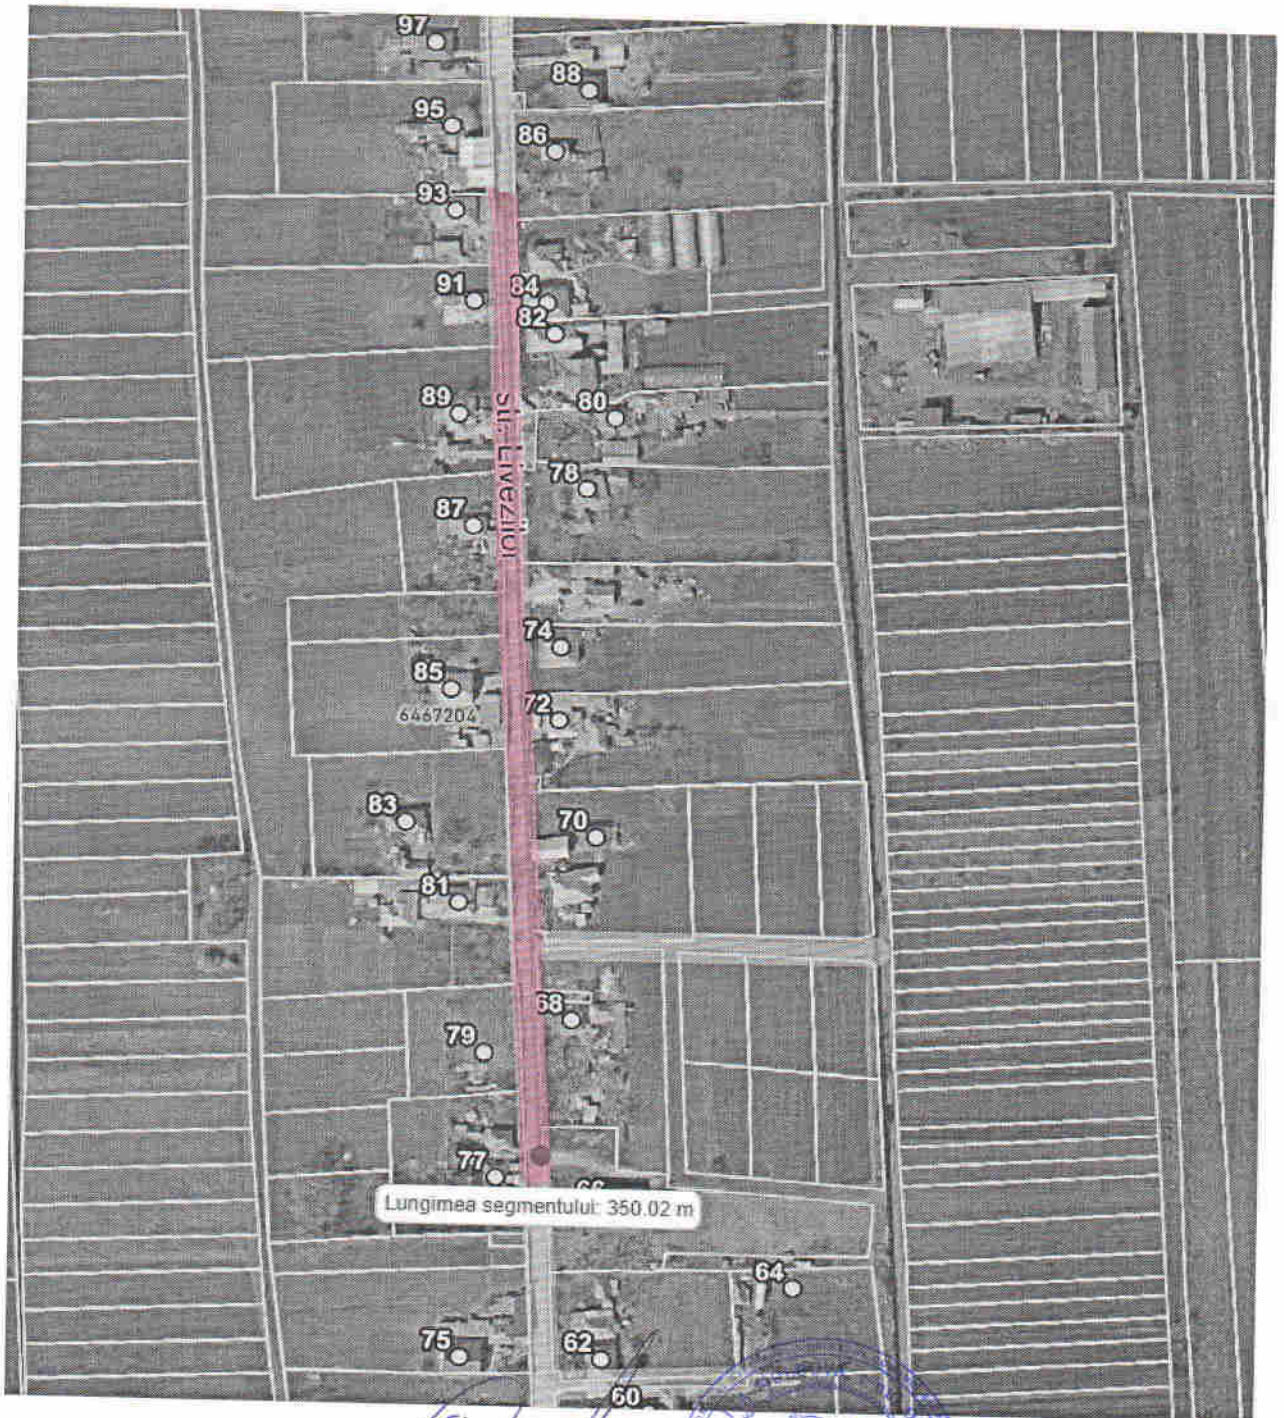

Primarul comunei Step-Soci

Specialist în reg.regim.proprietății funciare




I.Ojog

O.Caraman

Anexa

EXSTRAS

din planul cadastral a sectorului 6467204.,planul de incadrare al sectorului de teren
aferent drumurilor proprietate publică a UAT Step-Soci,raionul Orhei, pentru
lucrări de reparație, strada Livezilor-3- strada Livezilor-8,pe o lungime de 450 m
comuna Step-Soci,raionul Orhei,satul BUDĂI.

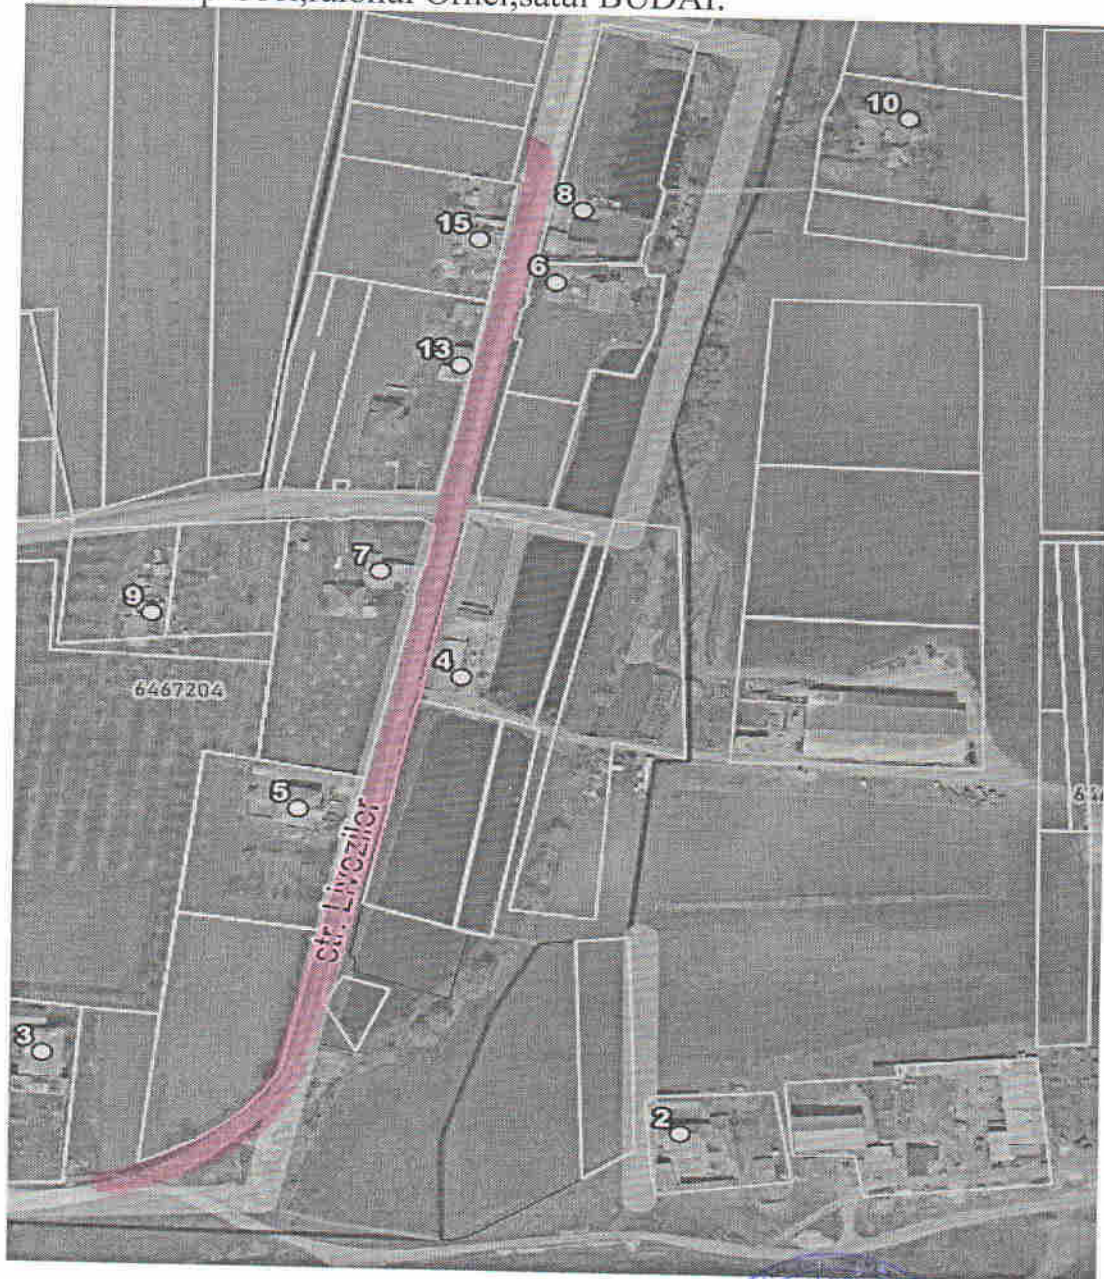

Primarul comunei Step-Soci

Specialist în reg.regim.proprietății funciare



I.Ojog

O.Caraman